
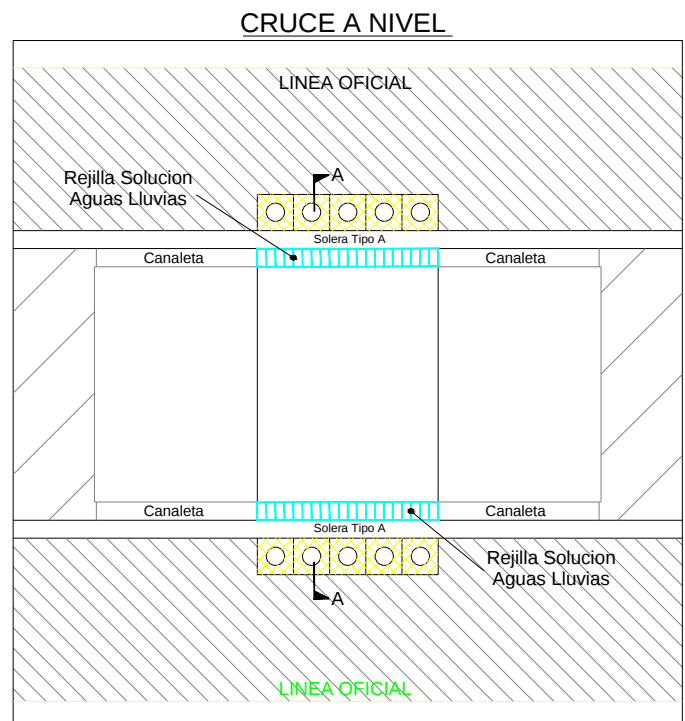
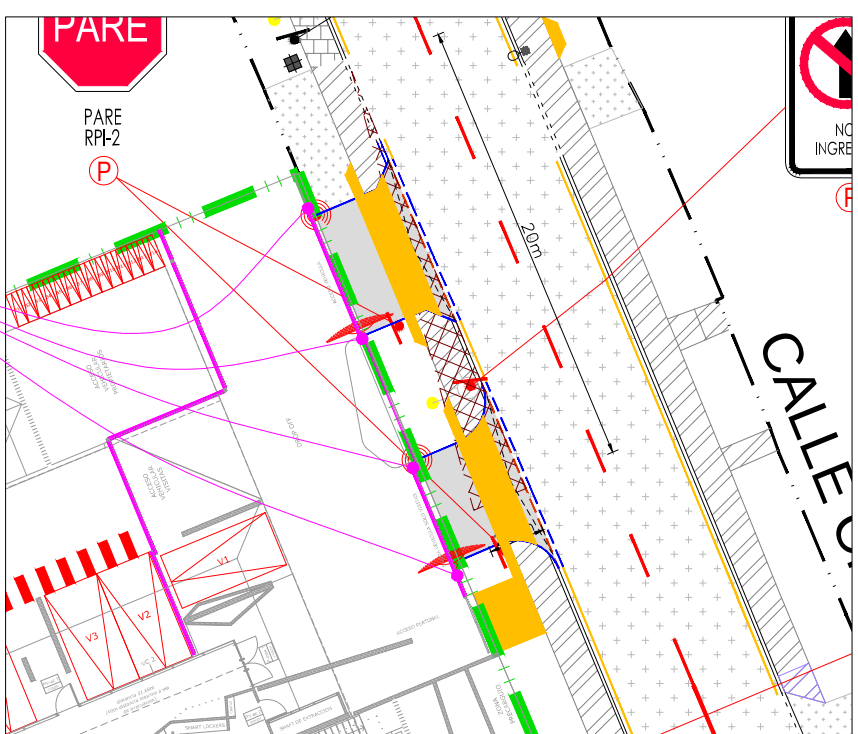
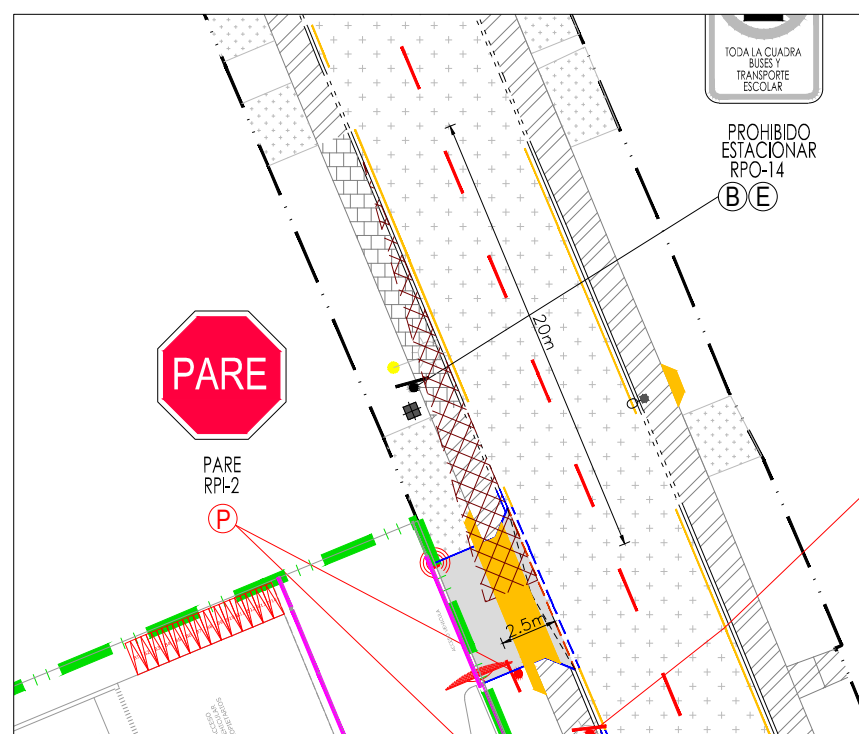
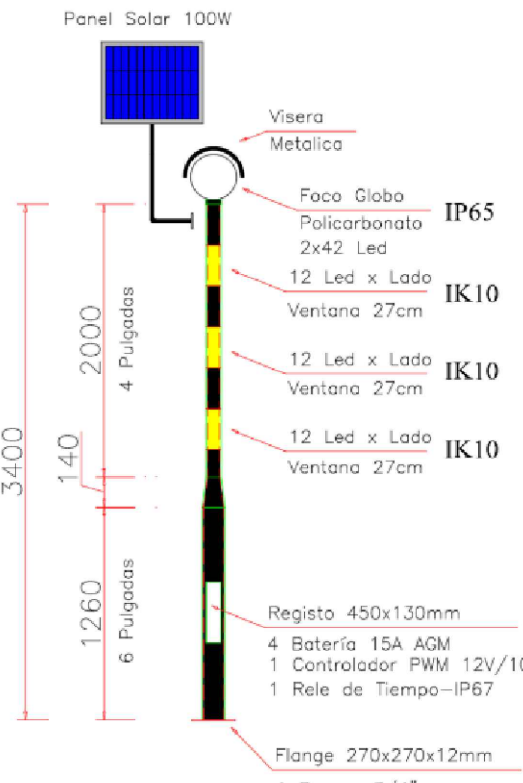
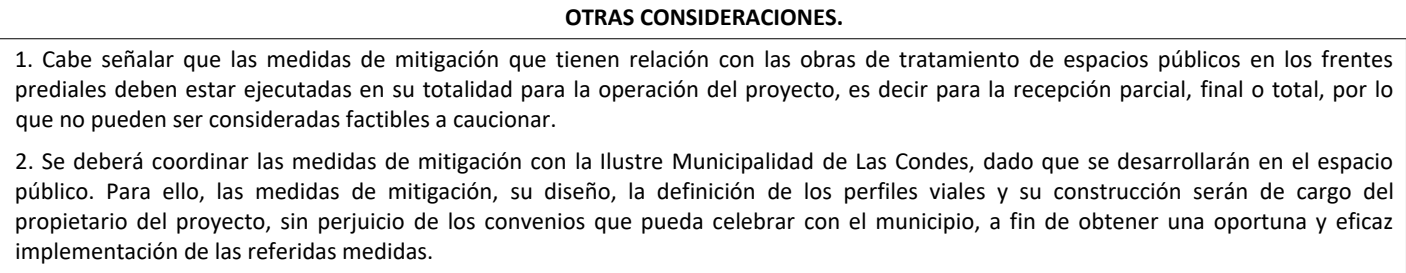
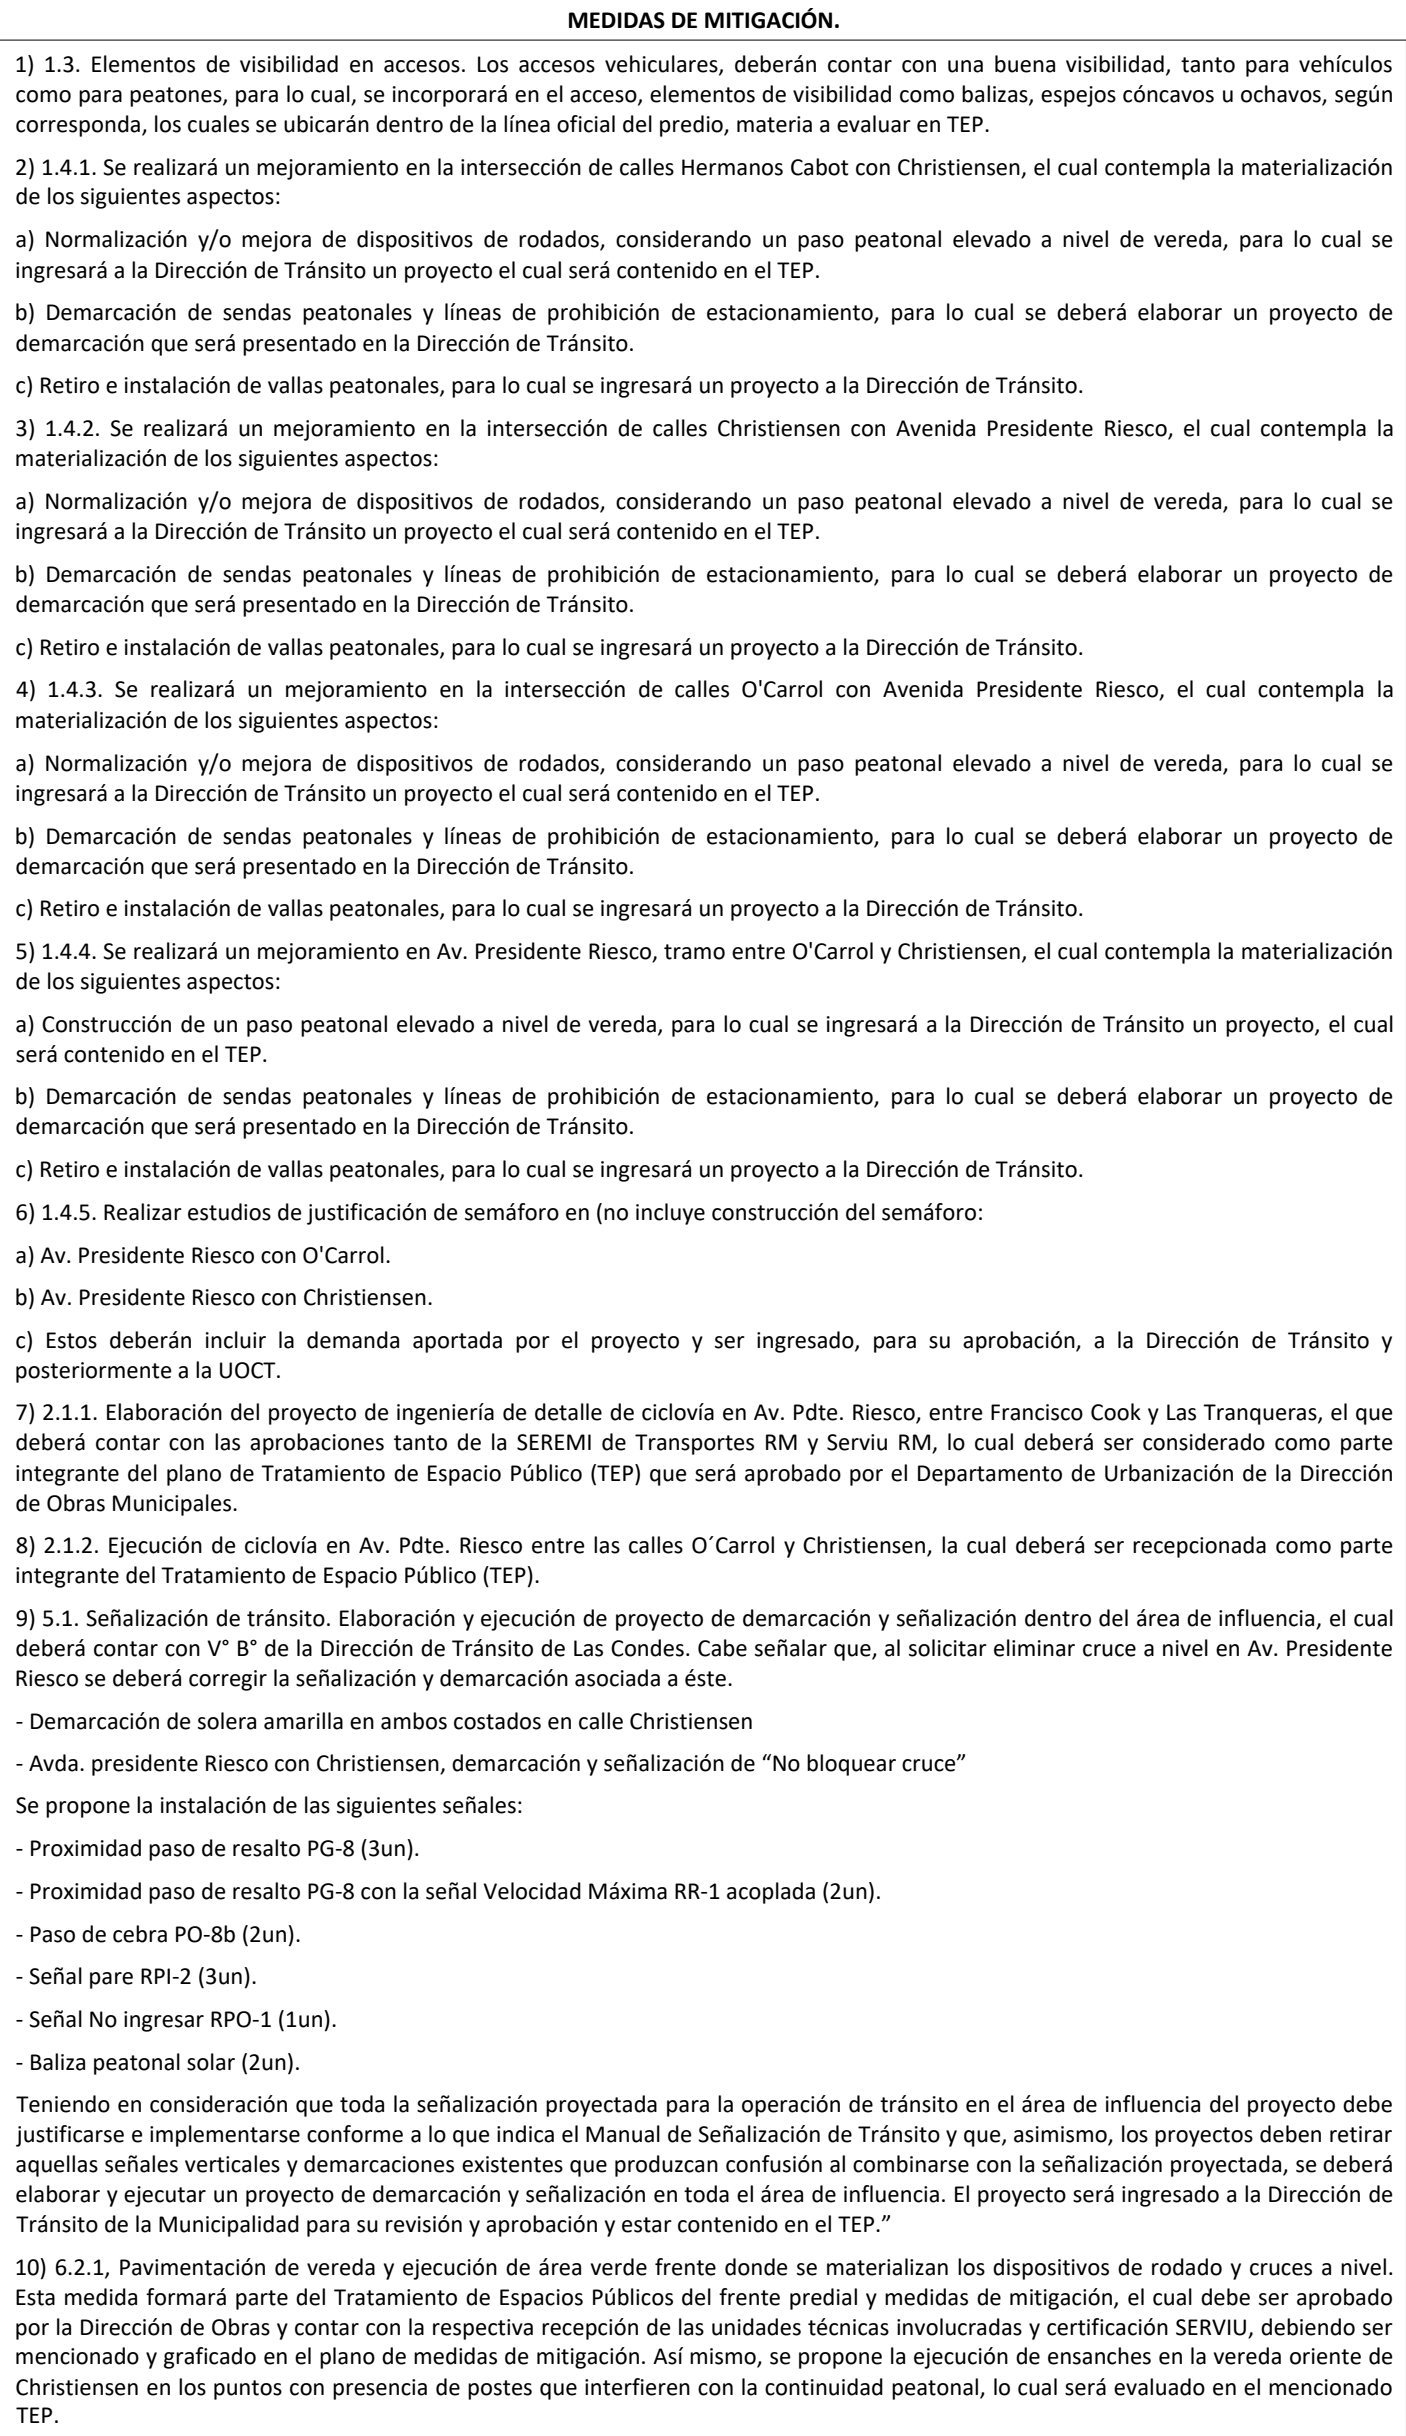


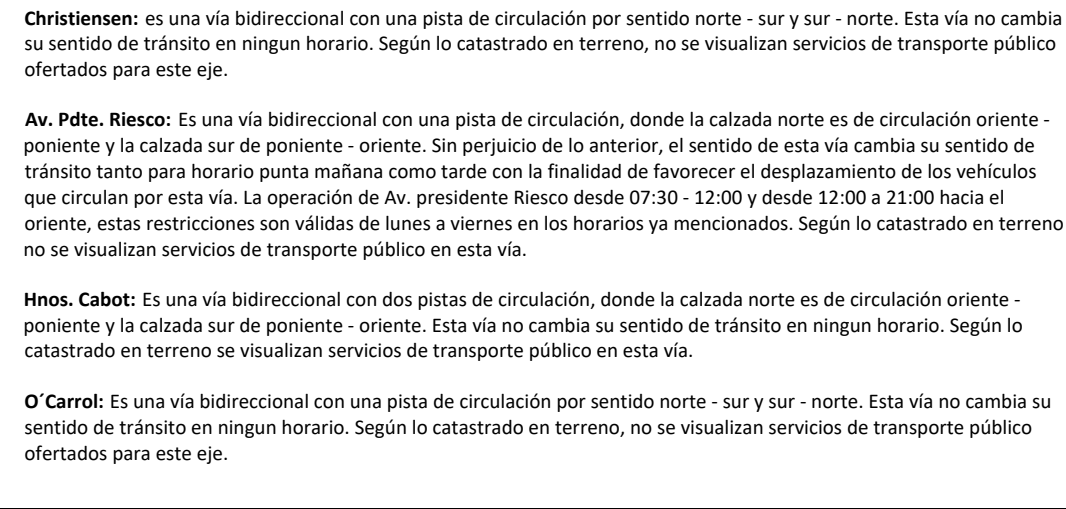

FIRMAS: DIRECCIÓN DE TRANSITO REGION METROPOLITANA COMUNA DE LAS CONES CONSULTOR ITRANSPORTE REPRESENTANTE LEGAL	INFORMACIÓN DE PROYECTO TIPO DE EDIFICIO: HABITACIONAL DEPARTAMENTOS SUPERFICIE UTIL DESTINADA A VIVIENDA :5783.96 M2 SUPERFICIE UTIL TOTAL :7207.96 M2 SUPERFICIE EDIFICADA :10187.03 M2 DEPARTAMENTOS :59 UN C/PN :394 C/PN :394	PROYECTO: EDIFICIO RIESCO	FECHA: Noviembre 2024	
		MANDANTE: ALMAHUE DON ARTURO S.A.	ESCALA: Las indicadas	
		DIRECCIÓN CIP: PRESIDENTE RIESCO 7550	PROYECTO: F.M. Lámina N° 1 de 2	
		CONTENIDO: PLANO SITUACIÓN CON PROYECTO MITIGADO		
		La Concepción N° 191 of. 1102 Providencia – Santiago gormazabal@itransporte.cl [f] 56-9 92621670 itransporte@itransporte.cl [t] 56-2 26691070		